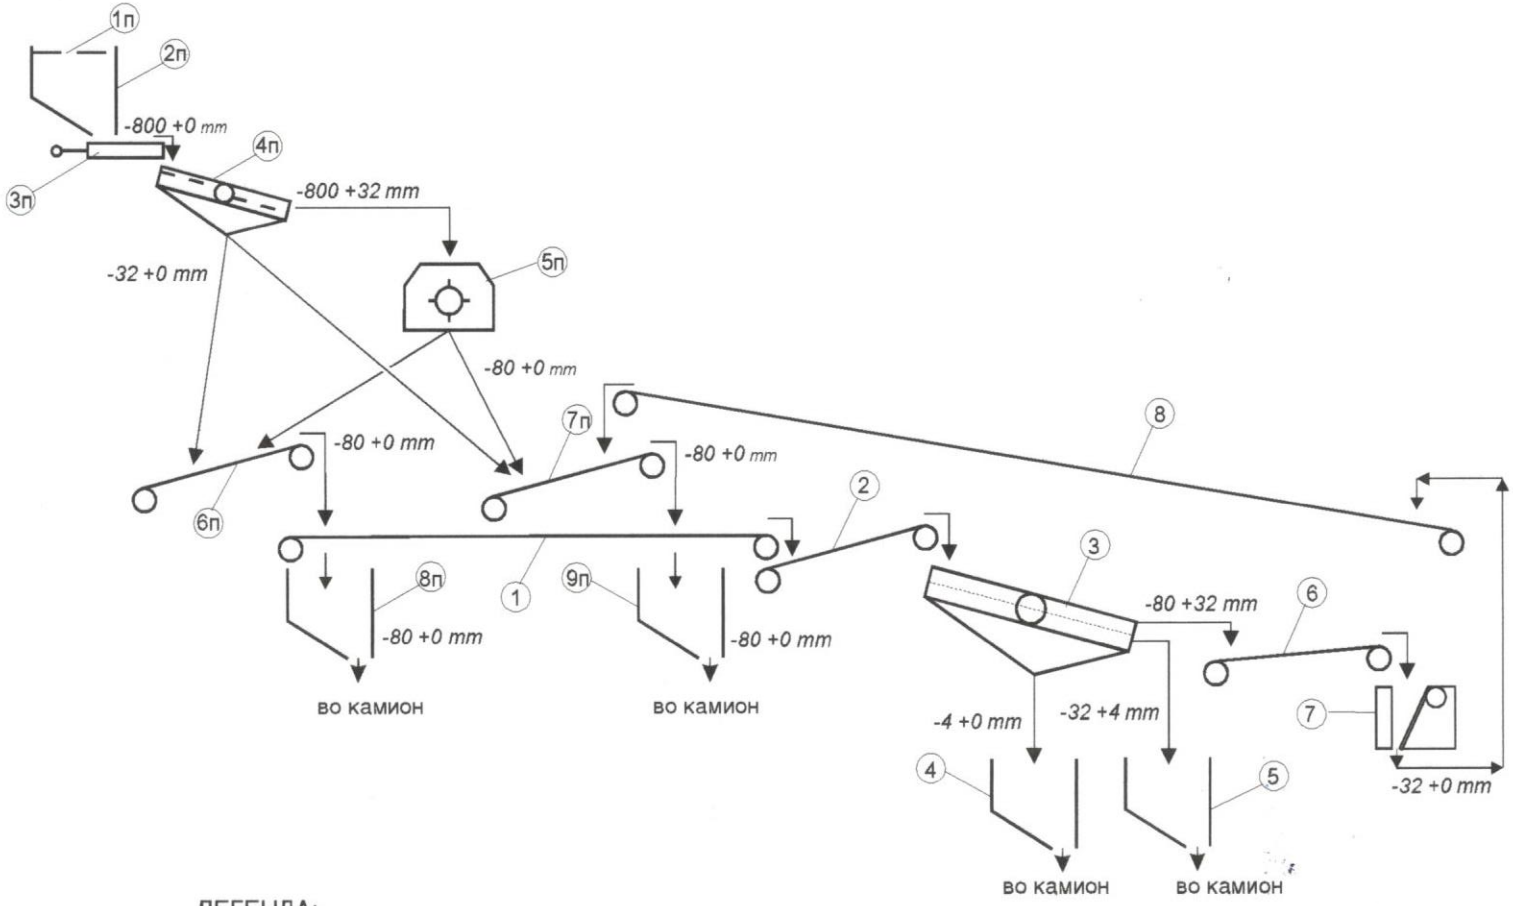

ЛЕГЕНДА:

1п. Стационарна решетка	1. Транспортер со лента
2п. Приемен бункер	2. Транспортер со лента
3п. Ексцентричен додавач	3. Вибрационо сито
4п. Вибрациона решетка	4. Бункер
5п. Ударна дробилка	5. Бункер
6п. Транспортер со лента	6. Транспортер со лента
7п. Транспортер со лента	7. Чељусна дробилка
8п. Бункер за издробена руда	8. Транспортер со лента
9п. Бункер за издробена руда	

РИ – ИПИ. Рударски институт и др. д.о.о. – СКОПЈЕ

Друштво за испитување, проектирање и инженеринг

	име и презиме	потпис	дата	инвеститор: Друштво за неметали "Опалит" - Чешиново
проектирал	П. Рунчев		11.03	
обработил	Т. Додевски		11.03	Назив на проектот: Дополнителен проект за изградба на постројка за дополнително сеење и дробење на крупната класа (>32 mm) од постојната постројка за дробење во рудникот "Опалит" - Чешиново
цртал	М.Дилберовски		11.03	
контролирал	Т. Додевски		11.03	

Размер:	назив на цртежот: ШЕМА НА ТЕХНОЛОШКИОТ ПРОЦЕС	договор 05 – 08/03
		цр. бр. 04.10.01